

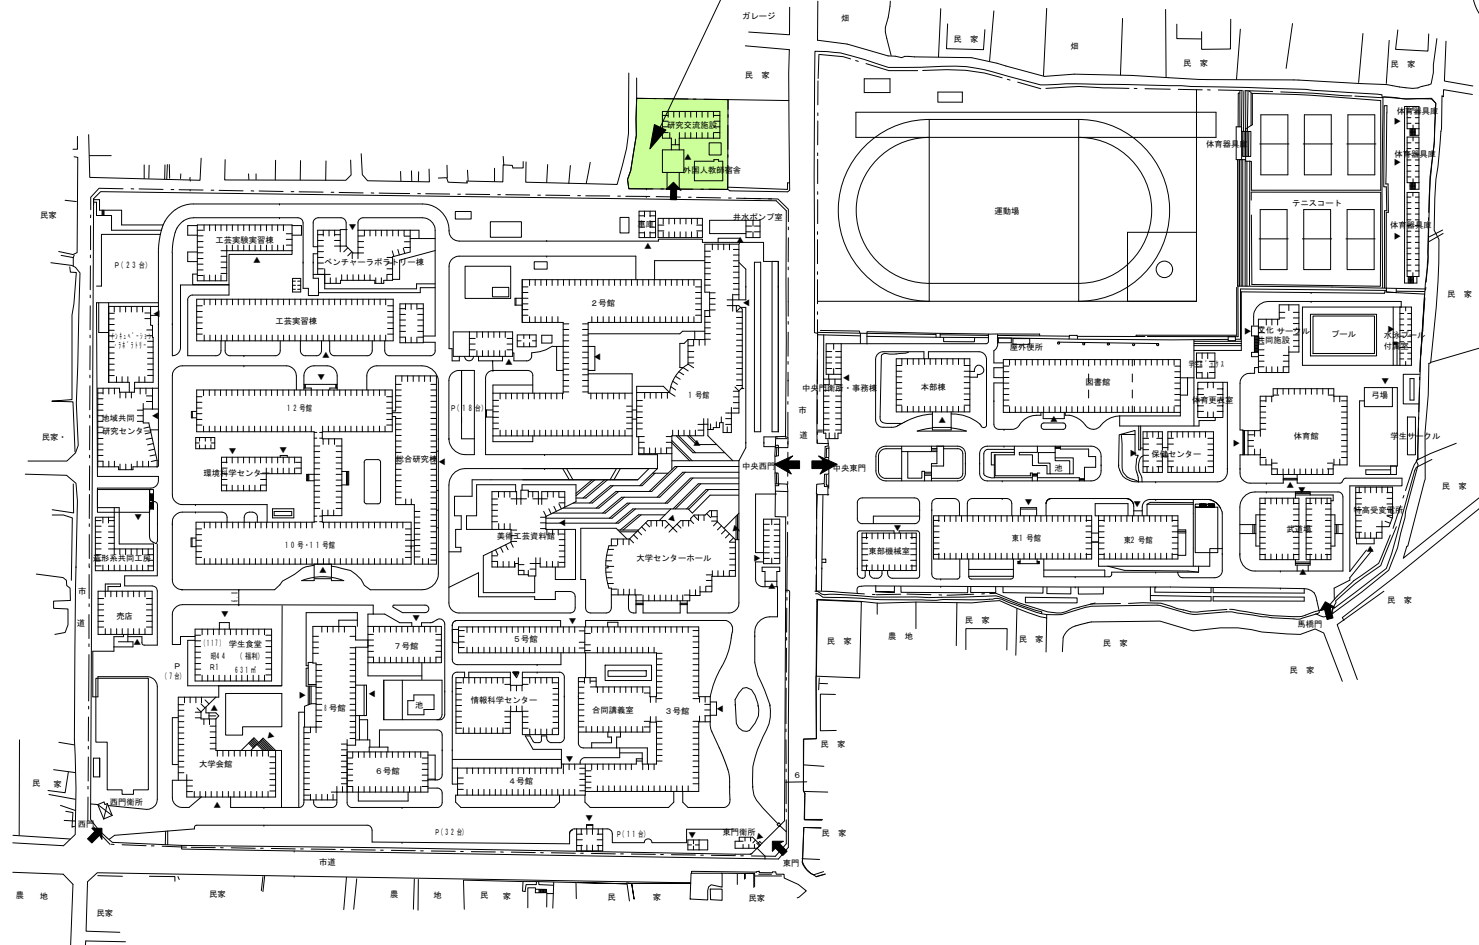
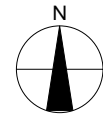


新同窓会パビリオン計画地

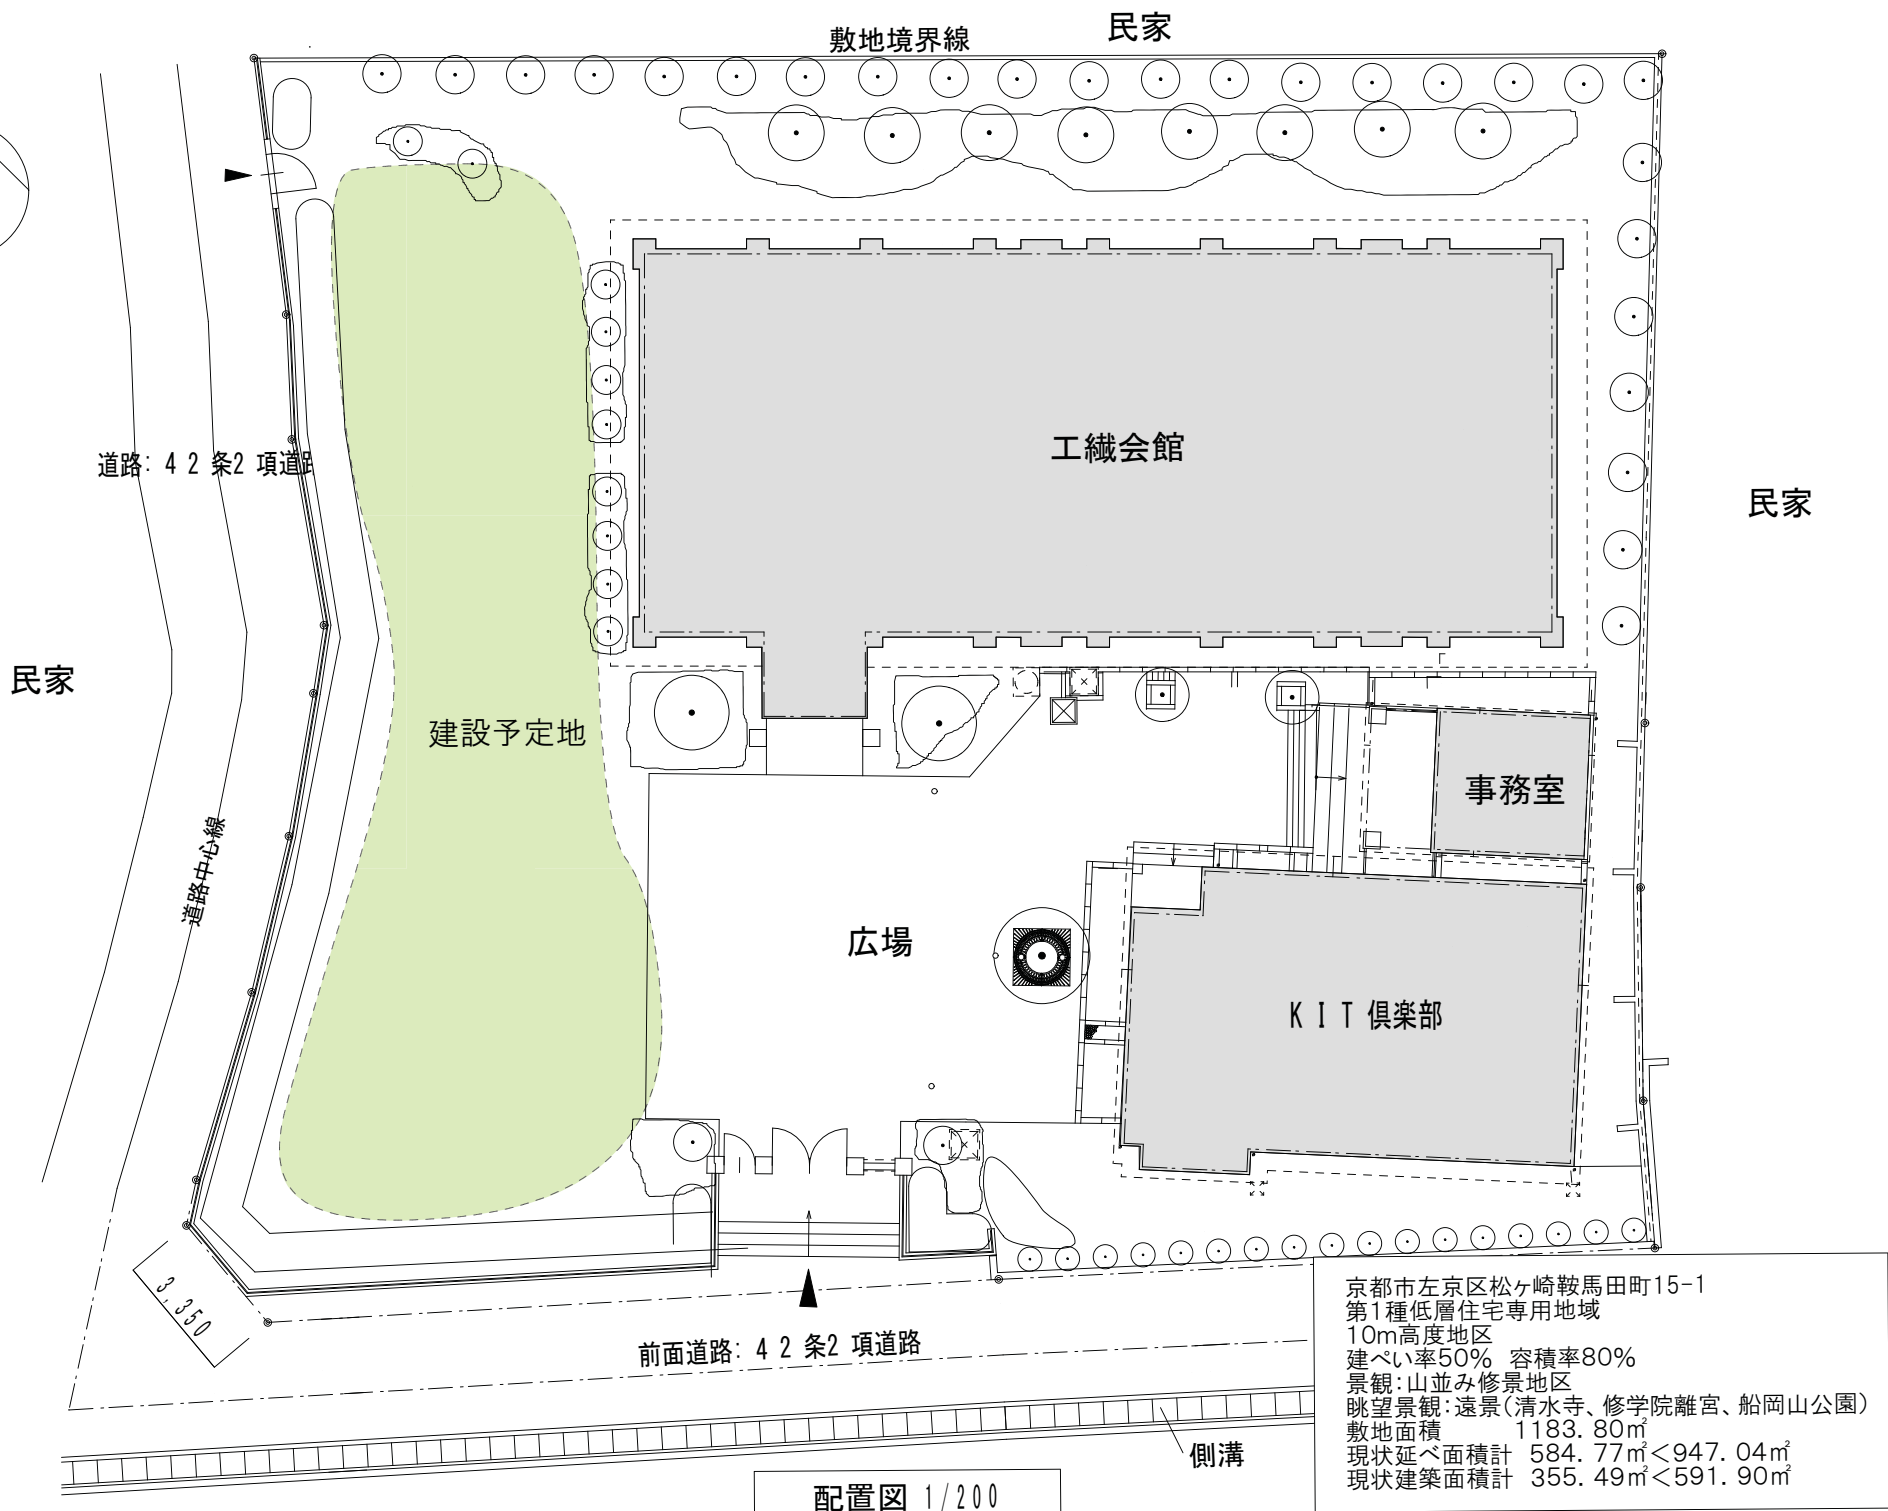

配置図 (松ヶ崎) 1 / 3 0 0 0

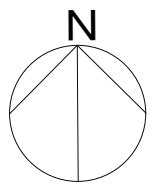

配置図 1/200

京都市左京区松ヶ崎鞍馬田町15-1
第1種低層住宅専用地域
10m高度地区
建ぺい率50% 容積率80%
景観:山並み修景地区
眺望景観:遠景(清水寺、修学院離宮、船岡山公園)
敷地面積 1183.80㎡
現状延べ面積計 584.77㎡<947.04㎡
現状建築面積計 355.49㎡<591.90㎡