

京都工芸繊維大学(松ヶ崎) 14号館等照明設備改修工事

指 示 書

京都工芸繊維大学施設環境安全課				
課 長	専門職員	係 長	主 任	係 員
				


指 示 書

令和6年5月9日

工事名 京都工芸繊維大学(松ヶ崎) 1 4 号館等照明設備改修工事

※標記工事の設計図書について、下記の通り変更します。

No.	指 示 事 項
1	E-019図を別添のとおり変更します。
	以下余白

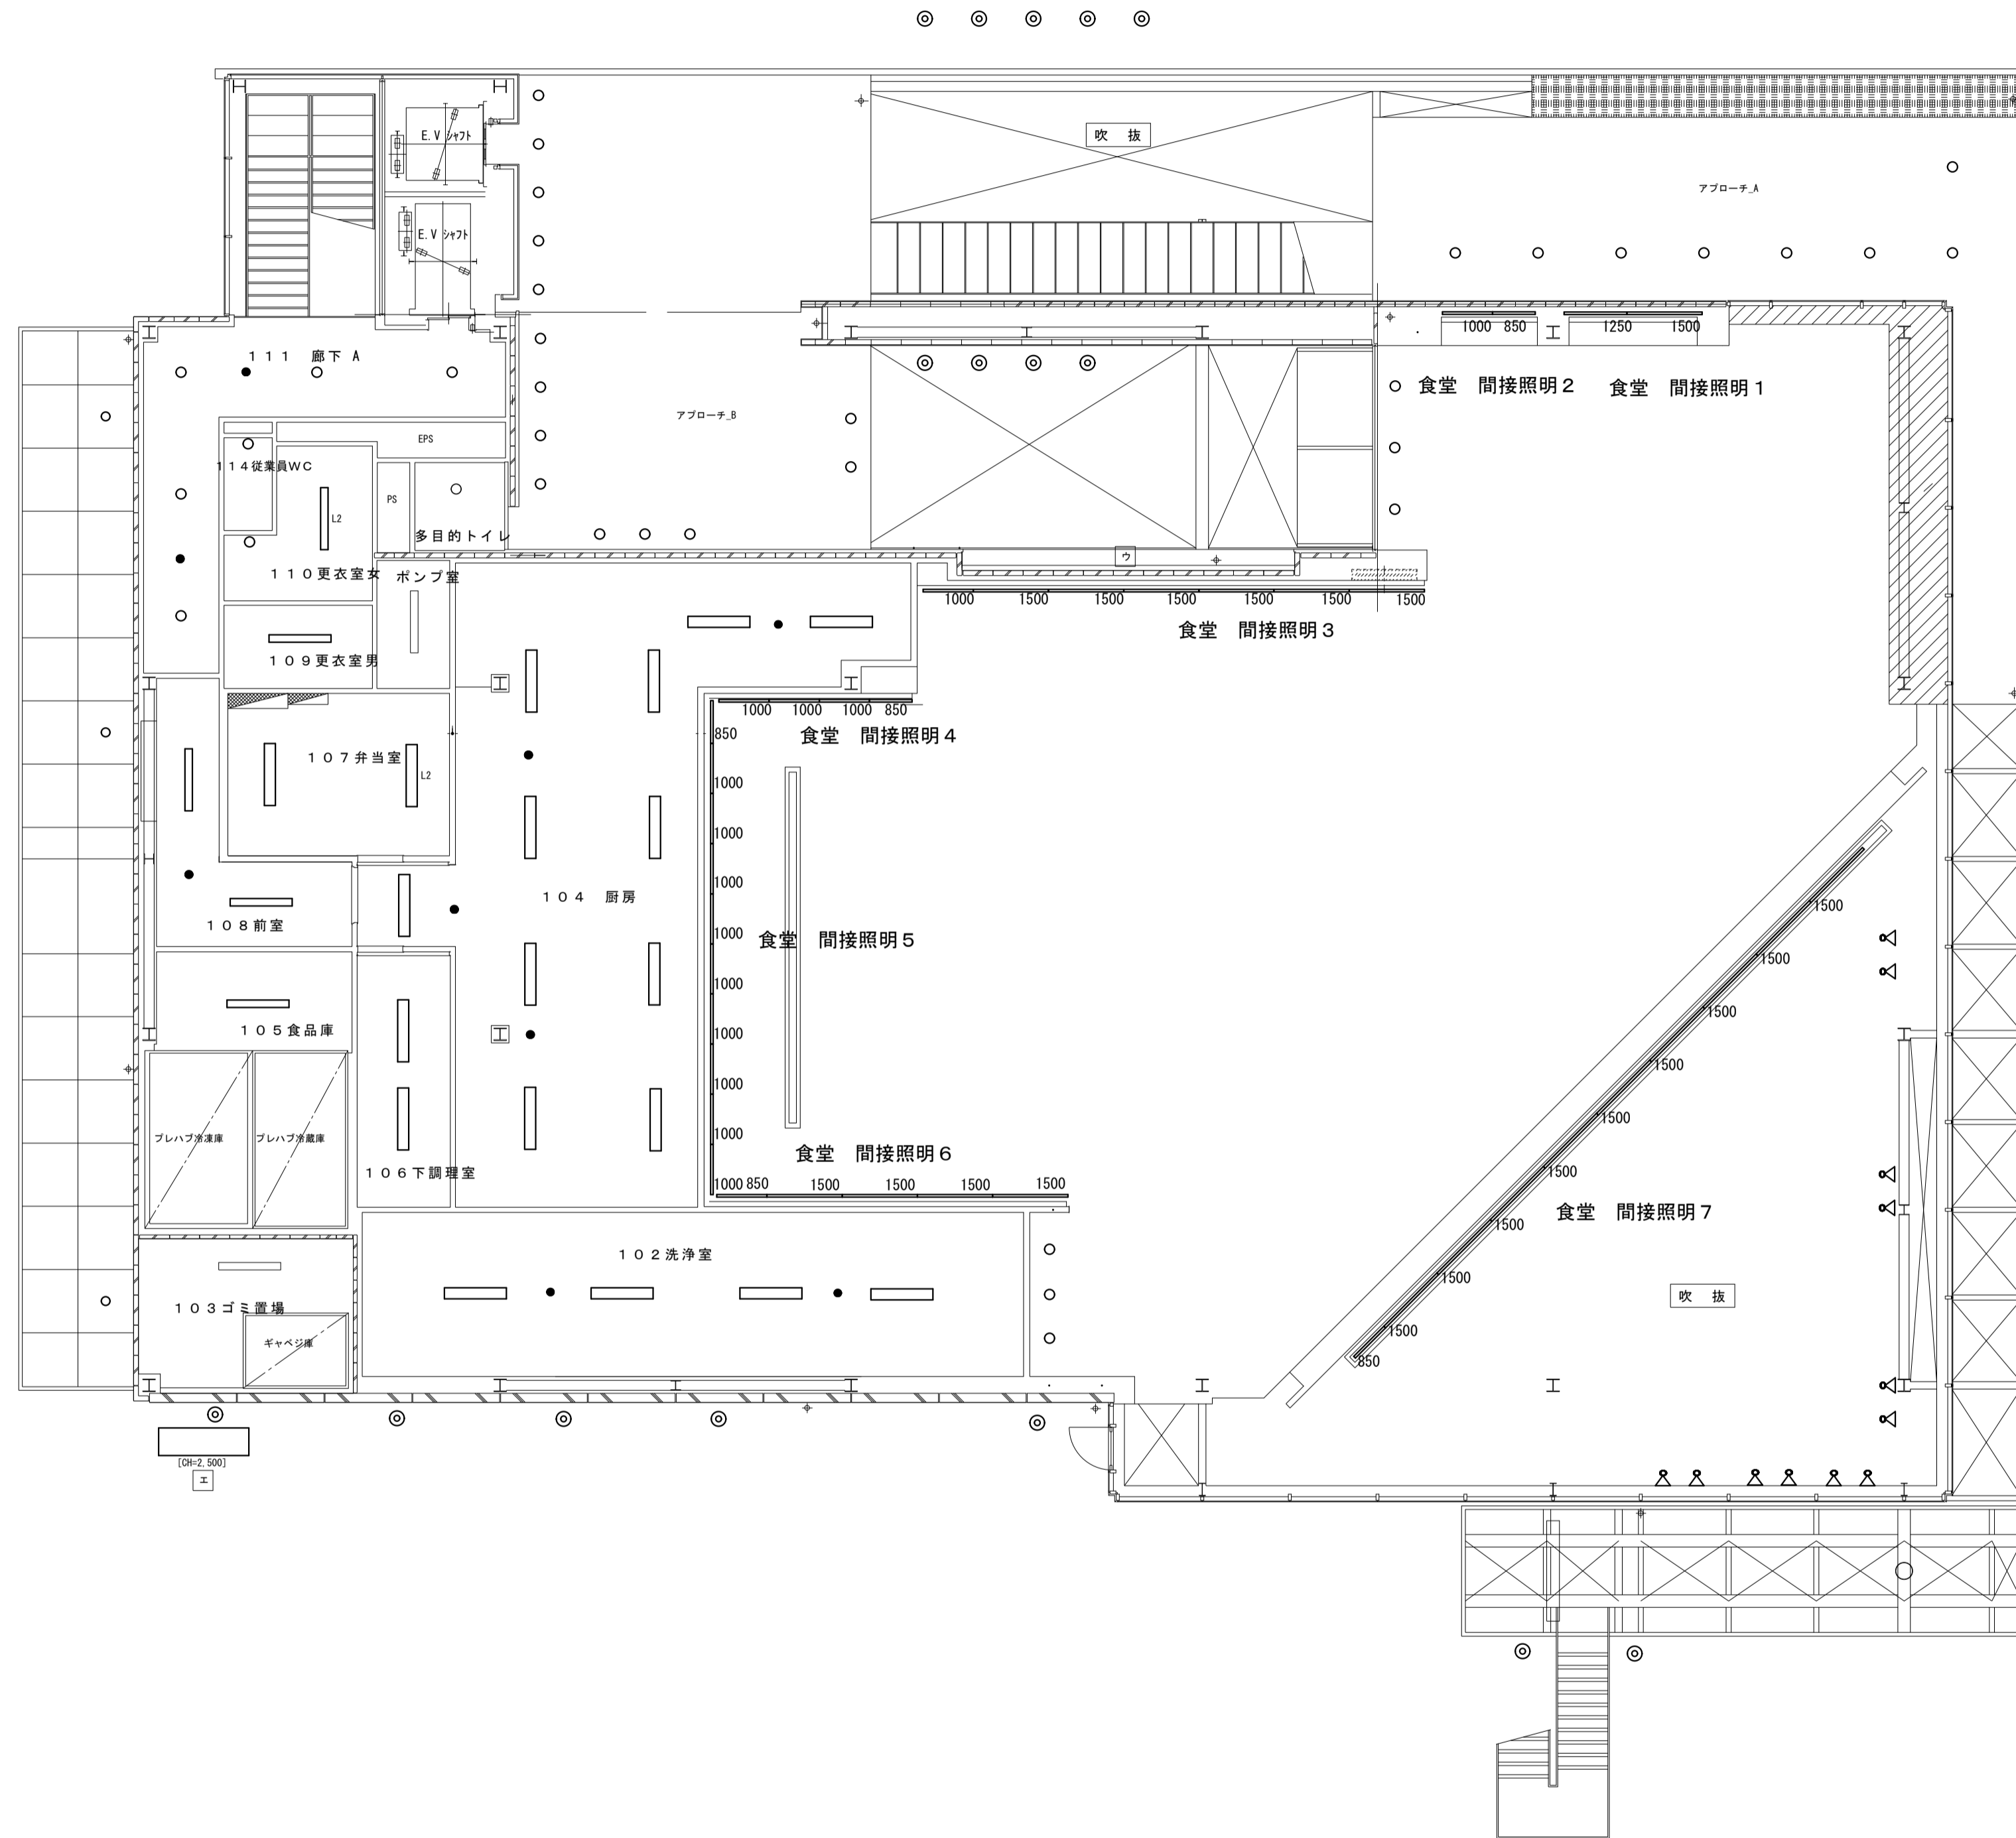





部屋番号	部屋名称	天井高	更新	台数	
111	廊下A	3000	LRS1-13 LN9	5	
			K1-LRS11-2	2	
110	更衣室(女)	2400	K1-LSS9-4-23 LN9	1	
			SP-40-6	1	
114	従業員WC	2135	SP-40-6	1	
109	更衣室(男)	2400	K1-LSS9-4-23 LN9	1	
118	ポンプ室	2400	K1-LSS9-4-23 LN9	1	
107	弁当室	2500	LSS10MP/RP-4-64 LN9	2	
108	前室	2500	LSS9-4-23 LN9	2	
			K1-LRS11-2	1	
			LBF3MP/RP-2-06	1	
105	食品庫	2500	LSS9-4-23 LN9	1	
106	下調理室	2500	LSS10MP/RP-4-64 LN9	2	
104	厨房	2500	LSS10MP/RP-4-64 LN9	10	
			K1-LSS14MP-2	4	
102	洗浄室	2500	LSS10MP/RP-4-64 LN9	4	
			K1-LSS14MP-2	2	
103	ゴミ置き場	2500	LSS9-4-23 LN9	1	
101	食堂 間接照明 1	2840	SP-33-1	1	
			SP-33-2	1	
	食堂 間接照明 2	2840	SP-33-3	1	
	食堂 間接照明 3	2840	SP-33-4	1	
	食堂 間接照明 4	2840	SP-33-1	6	
	食堂 間接照明 5	2840	SP-33-3	1	
	食堂 間接照明 6	2840	SP-33-3	3	
	食堂 間接照明 7	2840	SP-33-4	1	
	食堂 間接照明 8	2840	SP-33-4	1	
	食堂 間接照明 9	2840	SP-33-3	9	
	食堂 間接照明 10	2840	SP-33-4	1	
	食堂 間接照明 11	2840	SP-33-1	4	
	食堂 間接照明 12	2840	SP-33-4	1	
	食堂	2840	SP-11-13	6	
	食堂	2840	SP-24	12	
117	多目的WC	2350	SP-11-13	1	
119	アプローチB	2840	SP-11-08	11	
			SP-11-18	3	
			※器具改造	4	
120	アプローチA	3230	SP-11-08	8	
			植栽	5	
			庇	3	
			南面ウッドデッキ	※器具改造	3
			南面屋外	※器具改造	4

※器具改造は内機の交換の事

設計事務所名 一級建築士事務所 森下 建築工房 京都府知事登録(03A)第03199号 一級建築士大臣登録 第322077号 森下 幸祐	設計業務名 京都工芸繊維大学(松ヶ崎等)3号館等 LED化事業(照明設備改修)設計業務 図面名称 松ヶ崎 KIT HOUSE 1F 改修図	縮尺 A1: 1/100 A3: 1/200 設計番号	設計年月日 令和 5年 12月 整理番号	種別 年度 図面番号 E-019 085	京都工芸繊維大学施設環境安全課 工事名称 京都工芸繊維大学(松ヶ崎)14号館等照明設備改修工事 図面名称 松ヶ崎 KIT HOUSE 1F 改修図 認印 縮尺 1/100 (A1) 図面作成年月日 令和 6年 4月 総枚数 085 図番 19
--	---	--------------------------------------	----------------------------	----------------------------------	--

京都工芸繊維大学(松ヶ崎) 14号館等照明設備改修工事

質 疑 回 答 書 (設 計 図 書)

京都工芸繊維大学施設環境安全課				
課 長	専門職員	係 長	主 任	係 員
				

質 疑 書

令和6年5月9日

工事名 京都工芸繊維大学(松ヶ崎) 1 4 号館等照明設備改修工事

※標記工事の設計図書について、下記の回答します。

No.	図面・名称	質 疑 事 項	回 答
1	E003-005	照明器具姿図において” SP-32” の姿図が見当たりません。	E-004図においてSP31-2附番が重複しており、右図がSP-32である。
2	E-016/085	大学会館1階の会館ホールに足場要とありますが、直天までの高さはどの程度でしょうか？	天井高はFL+4,000である。
3	E-019	KITHOUSEで不明箇所があります。E-019（改修図）とE-059（撤去図）の明細表が同じです。改修の器具明細を教示下さい。	指示書のとおり。
4	E-043/086	60周年記念会館2Fに機器改造とありますが、各既設器具メーカーと型番と改造したい内容をお教えます	特記仕様書に記載の機材の品質等における器具改造メーカー仕様による。
5	参考資料 (参考数量) P38	XVI. KIT倶楽部内照明器具の摘要欄に” 照明器具メーカーにて改造” と記載があります。発注図 (E-045・E-085) 上では、どの照明器具を改造すべきか不明です。ご教示ください。また、機器メーカーの見積金額に関わるため、詳細資料をご教示ください。もしくは、指定メーカー等がありましたらご教示ください。	特記仕様書に記載の機材の品質等における器具改造メーカー仕様による。
6	その他	作業は、平日の日中で可能でしょうか？	可能であるが特記仕様書に記載の施工条件を確認すること。
		以下余白	